RANCH OF THE GOLDEN HORSE UNIT 3

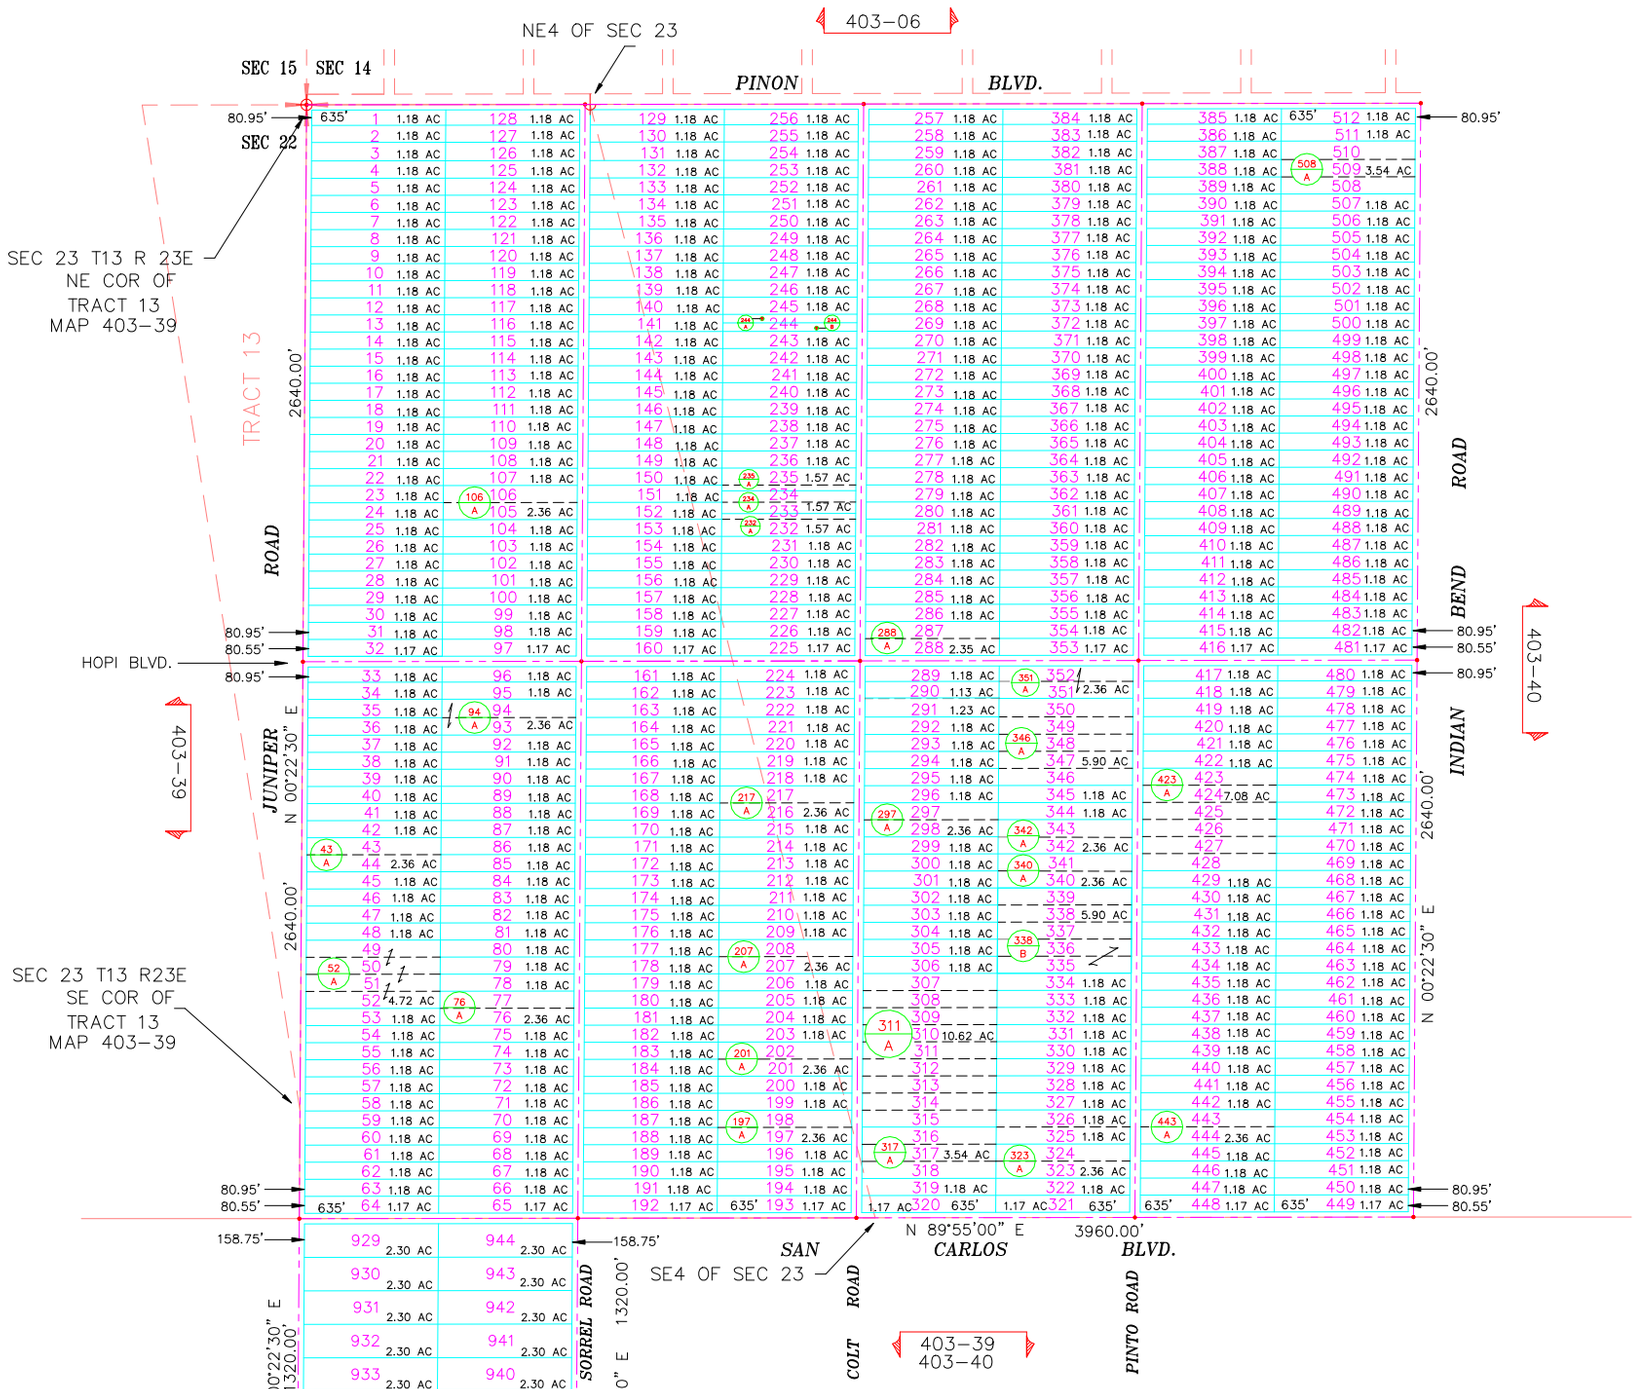

NOTE:
EAST 1/2 SEC 23
SUBDV. MOVED EAST APPROX. 1/2 SEC
DUE TO OLD LAWSUIT
SEE MAP 39

ASSESSORS OFFICE

403-07

SHEET 1 OF 3
AREA CODE 0540
ZONING -----
OUT OF -------

AUTO CAD 11/06

REVISIONS

COMB 043 & 044 TO 043A	07/82	"82"
COMB 207 & 208 TO 207A	11/82	"82"
COMB 216 & 217 TO 217S	10/87	"88"
COMB 201 & 202 TO 201A	06/94	"95"
COMB 307 ~ 315 TO 311A	01/97	"97"
COMB 105 & 106 TO 106A	06/98	"98"
COMB 287 & 288 TO 288A	04/00	"00"
COMB 342 & 343 TO 342A	05/06	"06"
COMB 297 & 298 TO 297A	08/06	"07"
COMB 423 ~ 428 TO 423A	08/06	"07"
COMB 443 & 444 TO 443A	08/06	"07"
COMB 340 & 341 TO 340A	11/06	"07"
COMB 323 & 324 TO 323A	06/10	"10"
SPLIT 232,233,234,235 TO 232A, 234A AND 235A	04/11	"12"
AC ADJ 0.05 AC FROM 290 TO 291 PER (11-6923)	*06/11*	*"12"*
COMB 076 & 077 TO 076A	06/13	"13"
COMB 508,509&510 TO 508A	06/13	"13"
COMB 093 & 094 TO 094A	01/14	"15"
COMB 197 & 198 TO 197A	03/14	"15"
COMB 346,347,348,349&350 TO 346A	5/16	"16"
COMB 316, 317 & 318 TO 317A	03/17	"17"
COMB 336,337,338 & 339 TO 338A	06/19	"19"
COMB 335 & 338A TO 338B	01/20	"20"
COMB 351 & 352 TO 351A	09/23	"2024"
COMB 049, 050, 051 & 052 TO 052A	09/25	"2026"

N

T 13 N

R 23 E

SECTION 23

SURVEY XXXX
PLAT 7-17

SCALE: 1"= 600'

SEAL OF NAVAJO COUNTY ARIZONA

ASSESSOR STAFF

THIS IS NOT A LEGAL DOCUMENT, NO LIABILTY ASSUMED.
MAP PREPARED FROM AVAILABLE DATA, FOR INFORMATION ONLY.